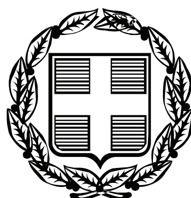


ΕΦΗΜΕΡΙΣ ΤΗΣ ΚΥΒΕΡΝΗΣΕΩΣ

ΤΗΣ ΕΛΛΗΝΙΚΗΣ ΔΗΜΟΚΡΑΤΙΑΣ

ΤΕΥΧΟΣ ΑΝΑΓΚΑΣΤΙΚΩΝ ΑΠΑΛΛΟΤΡΙΩΣΕΩΝ ΚΑΙ ΠΟΛΕΟΔΟΜΙΚΩΝ ΘΕΜΑΤΩΝ **Αρ. Φύλλου 171**

15 Μαΐου 2012

ΠΕΡΙΕΧΟΜΕΝΑ

ΑΠΟΦΑΣΕΙΣ

Αριθμ. ΥΠΠΟΤ/ΓΔΑΠΚ/ΑΡΧ/Α1/Φ43/41107/2026 (1)

Οριοθέτηση αρχαιολογικού χώρου στα Μεσκλά, Δήμου Πλατανιά, Π.Ε. Χανίων, Περιφέρειας Κρήτης.

Ο ΥΦΥΠΟΥΡΓΟΣ ΠΟΛΙΤΙΣΜΟΥ ΚΑΙ ΤΟΥΡΙΣΜΟΥ

Έχοντας υπ' όψιν:

1. Τις διατάξεις:

Α) του άρθρου 90 του «Κώδικα Νομοθεσίας για την Κυβέρνηση και τα Κυβερνητικά Όργανα» που κυρώθηκε με το άρθρο πρώτο του Π.Δ. 63/2005 (ΦΕΚ 98/Α΄/22.04.2005).

Β) του Π.Δ. 191/2003 (ΦΕΚ 146/Α΄/13-06-2003) «Οργανισμός του Υπουργείου Πολιτισμού».

Γ) του Ν. 3028/2002 (ΦΕΚ 153/Α΄/28-6-2002) «Για την προστασία των Αρχαιοτήτων και εν γένει της Πολιτιστικής Κληρονομιάς» και συγκεκριμένα το άρθρο 12 αυτού.

Δ) της ΥΠΠΟ/ΓΝΟΣ/49610/28-11-1990 Κ.Υ.Α. (ΦΕΚ 743/Β΄/29-11-1990) «Εξαίρεση από τον περιορισμό των τριών υπογραφών».

2. Το Π.Δ. 186/2009 (ΦΕΚ 213/Α΄/7-10-2009) «Συγχώνευση των Υπουργείων Πολιτισμού και Τουριστικής Ανάπτυξης».

3. Το Π.Δ. 110/2011 (ΦΕΚ 243/Α΄/11-11-2011) «Διορισμός Αντιπροέδρων της Κυβέρνησης, Υπουργών, Αναπληρωτών Υπουργών και Υφυπουργών».

4. Την αρ. 121482/14-12-2011 (ΦΕΚ 2820/Β΄/14-12-2011) Απόφαση Πρωθυπουργού και Υπουργού Πολιτισμού και Τουρισμού «Ανάθεση αρμοδιοτήτων στον Υφυπουργό Πολιτισμού και Τουρισμού Πέτρο Αλιβιζάτο».

5. Τον Ν. 3378/2005 (ΦΕΚ 203/Α΄/19-08-2005) «Κύρωση της Ευρωπαϊκής Σύμβασης για την προστασία της αρχαιολογικής κληρονομιάς (αναθεωρημένη)».

6. Την αρ. Α/Φ31/36852/2942/12-10-1973 απόφαση (ΦΕΚ 1242/Β΄/16-10-1973) «περί χαρακτηρισμού περιοχών Νομών Χανίων και Ρεθύμνης ως αρχαιολογικών χώρων, ιστορικών τόπων και τόπων ιδιαιτέρου φυσικού κάλλους».

7. Τις απαντήσεις των συναρμοδίων Υπηρεσιών επί του ερωτήματος της παρ. 4 του άρθρου 12 του Ν. 3028/2002.

8. Το υπ' αρ. πρωτ. ΥΠΠΟΤ/ΔΤΦΚ/17915/130/13-03-2012 έγγραφο της Διεύθυνσης Τοπογραφήσεων, Φωτογραμμετρίας και Κτηματολογίου του ΥΠΠΟΤ.

9.Την ομόφωνη γνωμοδότηση του Κεντρικού Αρχαιολογικού Συμβουλίου, όπως διατυπώθηκε κατά την αρ. 42/13-12-2011 Συνεδρία του, αποφασίζουμε:

Οριοθετούμε τον κηρυγμένο αρχαιολογικό χώρο (ΦΕΚ 1242/Β΄/16-10-1973) στα Μεσκλά, Δήμου Πλατανιά, ΠΕ Χανίων, Περιφέρειας Κρήτης, για την αποτελεσματικότερη προστασία και ανάδειξη των αρχαίων οικιστικών και οχυρωματικών καταλοίπων που χρονολογούνται κυρίως στους ρωμαϊκούς χρόνους και των βυζαντινών μνημείων, τα οποία έχουν εντοπιστεί σε όλη την έκταση του αρχαιολογικού χώρου.

Ο αρχαιολογικός χώρος οριοθετείται με την πολυγωνική γραμμή που διέρχεται από τα σημεία 44, 45, 46,..., 60, 61, 62, ...80, 81, 82, ...110, 111, 112,...126, 127,..133, 134, 135 και 44, όπως δηλώνεται στο απόσπασμα Φ.Χ. ΓΥΣ, κλίμακας 1:5.000 που συνοδεύει την παρούσα Απόφαση. Τα παραπάνω σημεία αντιστοιχούν σε ζεύγη συντεταγμένων, οι οποίες σημειώνονται σε συνημμένο στην παρούσα απόφαση πίνακα.


Από τις διατάξεις της παρούσας Απόφασης δεν προκαλείται δαπάνη σε βάρος του Κρατικού Προϋπολογισμού.

Η απόφαση αυτή να δημοσιευθεί στην Εφημερίδα της Κυβερνήσεως.


Αθήνα, 24 Απριλίου 2012

Ο ΥΦΥΠΟΥΡΓΟΣ

ΠΕΤΡΟΣ - ΠΑΥΛΟΣ ΑΛΙΒΙΖΑΤΟΣ

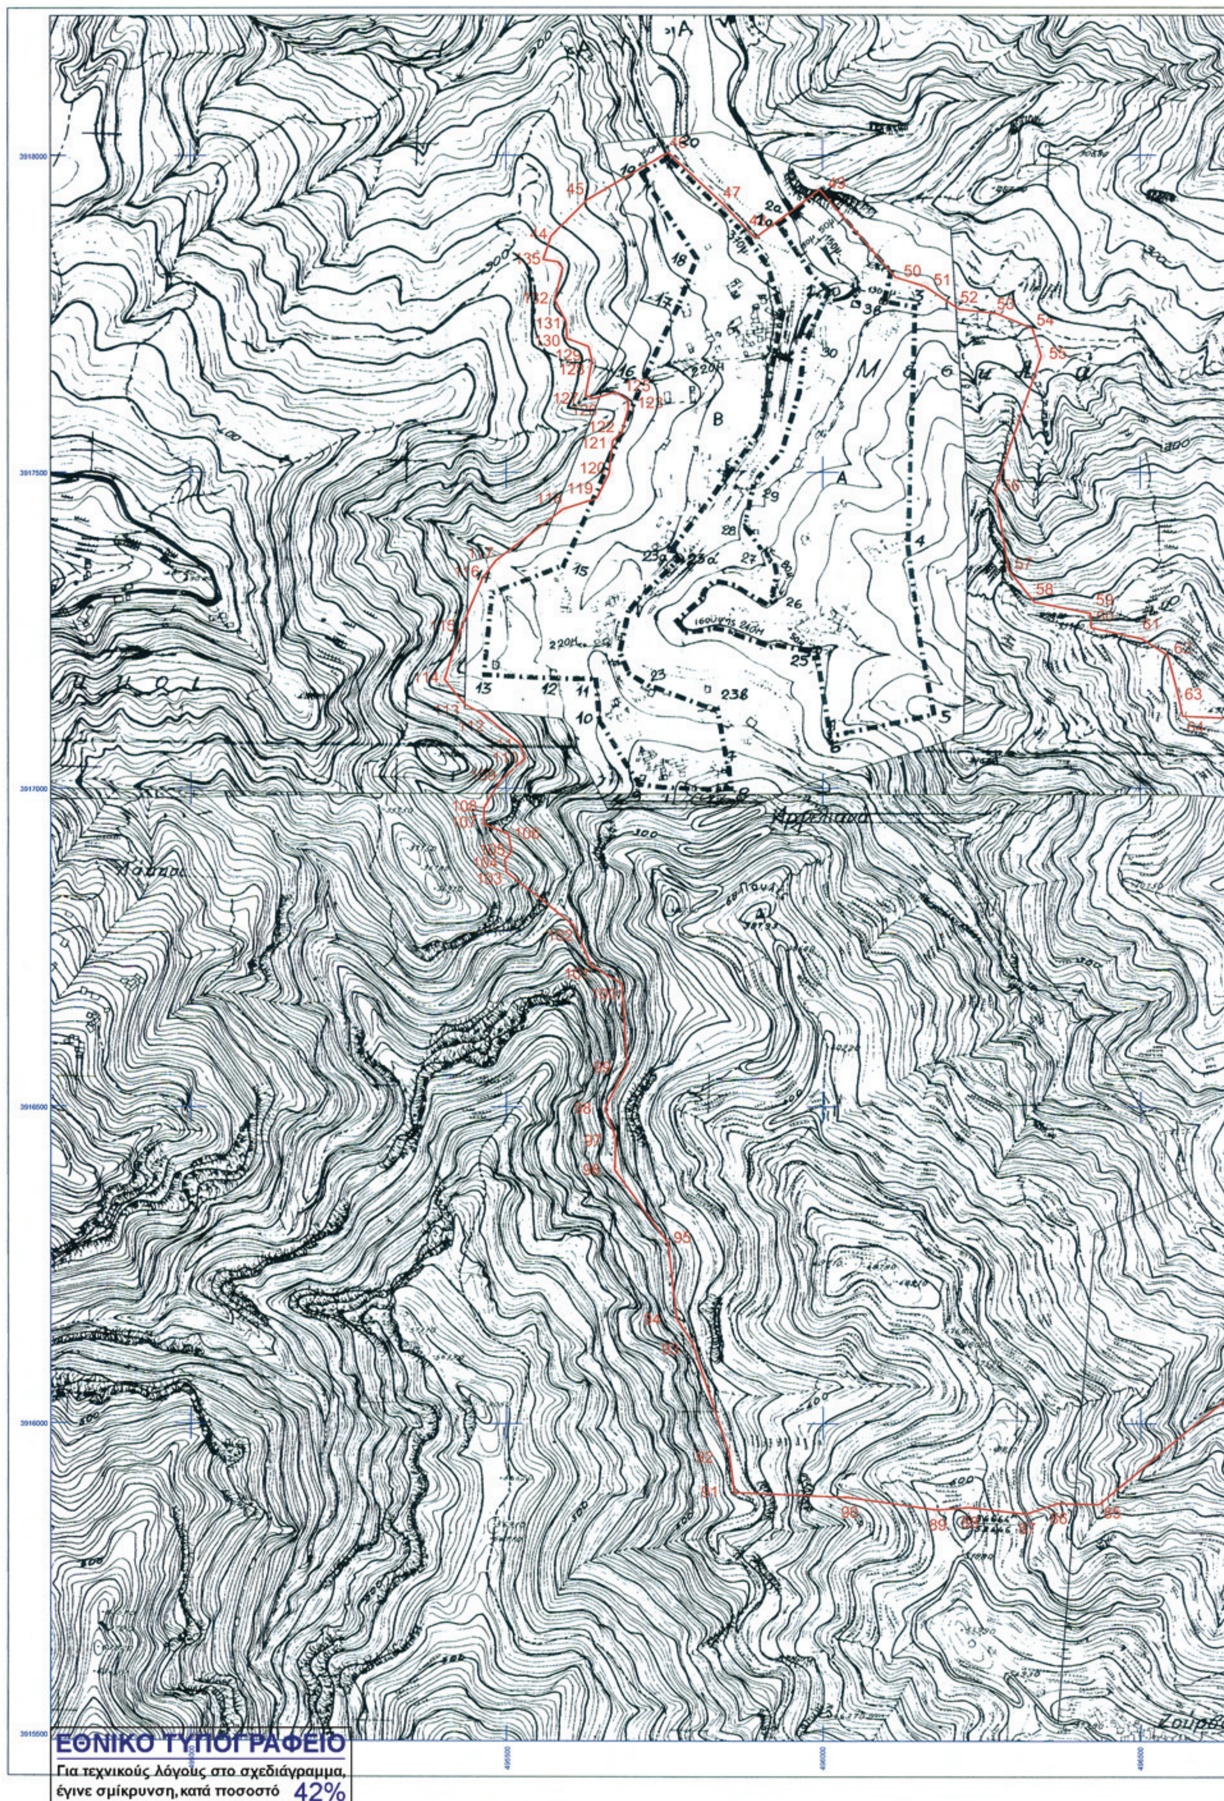

ΕΘΝΙΚΟ ΤΥΠΟΓΡΑΦΕΙΟ
Για τεχνικούς λόγους στο σχεδιάγραμμα, έγινε σμίκρυνση, κατά ποσοστό 42%

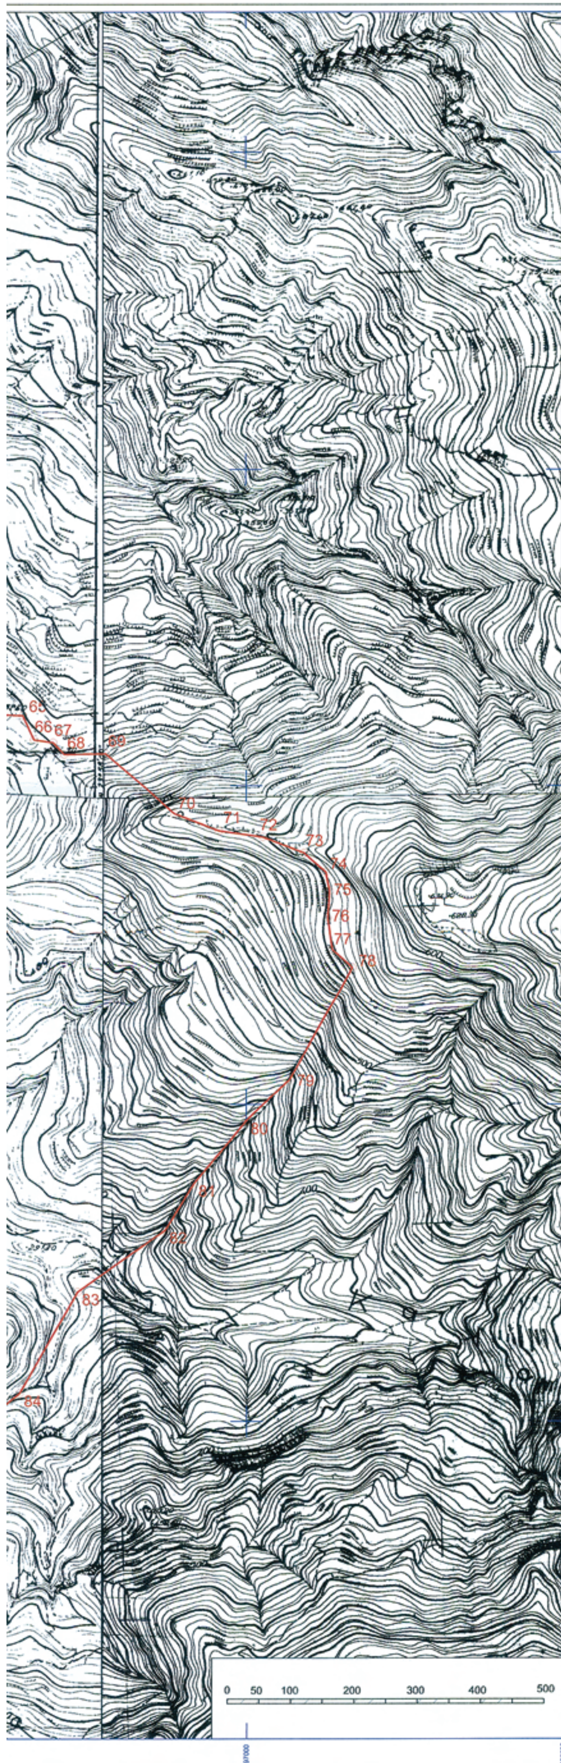

ΥΠΟΜΝΗΜΑ

ΟΡΙΟ ΑΡΧΑΙΟΛΟΓΙΚΟΥ ΧΩΡΟΥ

Το παρόν σχέδιο συνοδεύει το με αριθμό πρωτ. ΥΠΟΥΡΓΕΙΟΥ ΠΟΛΙΤΙΣΜΟΥ ΚΑΙ ΤΟΥΡΙΣΜΟΥ/ΓΔΑΠΚ/ ΑΡΧ/Α1 Φ ... Τμήματος Αρχαιολογικών Χώρων, ... και Αρχαιογνωστικής Έρευνας ... Διεύθυνσης Προϊστορικών και ... Αρχαιοτήτων του Υπουργείου ... και Τουρισμού.



ΟΙ ΣΥΝΤΕΤΑΓΜΕΝΕΣ ΑΝΑΦΕΡΟΝΤΑΙ ΣΤΟ ΕΛΛΗΝΙΚΟ ΓΕΩΔΑΙΤΙΚΟ ΣΥΣΤΗΜΑ ΑΝΑΦΟΡΑΣ ΕΓΣΑ '87.

ΥΠΟΥΡΓΕΙΟ ΠΟΛΙΤΙΣΜΟΥ ΚΑΙ ΤΟΥΡΙΣΜΟΥ
ΚΕ' ΕΦΟΡΕΙΑ ΠΡΟΪΣΤΟΡΙΚΩΝ
ΚΑΙ ΚΛΑΣΙΚΩΝ ΑΡΧΑΙΟΤΗΤΩΝ

ΘΕΜΑ :	ΕΠΙΚΑΙΡΟΠΟΙΗΣΗ ΚΗΡΥΞΗΣ ΚΑΙ ΟΡΙΟΘΕΤΗΣΗ ΑΡΧΑΙΟΛΟΓΙΚΟΥ ΧΩΡΟΥ "ΜΕΣΚΛΩΝ" ΔΗΜΟΥ ΠΛΑΤΑΝΙΑ ΝΟΜΟΥ ΧΑΝΙΩΝ	
ΚΛΙΜΑΚΑ ΣΧΕΔΙΟΥ: 1 / 5000	ΥΠΟΒΑΘΡΟ : ΧΑΡΤΕΣ Γ.Υ.Σ. 9407_7, 9407_8, 9417_1, 9417_2.	
ΗΜΕΡΟΜΗΝΙΑ : ΝΟΕΜΒΡΙΟΣ 2011	ΑΡ. ΣΧΕΔΙΟΥ 1	ΣΥΝΤΑΧΘΗΚΕ : ΕΥΘΥΜΙΑ ΚΑΤΑΚΗ ΑΡΧΑΙΟΛΟΓΟΣ ΛΙΓΓΕΡΙΔΟΥ ΧΡΥΣΟΥΛΑ ΤΟΠΟΓΡΑΦΟΣ ΤΕ
ΕΛΕΓΧΘΗΚΕ ΜΑΡΤΙΟΣ 2012 ΣΟΦΙΑ ΚΑΡΑΚΑΣΙΔΗ ΤΟΠΟΓΡΑΦΟΣ ΜΗΧΑΝΙΚΟΣ ΤΕ	ΘΕΩΡΗΘΗΚΕ ΜΑΡΤΙΟΣ 2012 Ο Προϊστάμενος της Διεύθυνσης Τοπογραφήσεων, Φωτογραμμετρίας και Κτηματολογίου ΑΓΓΕΛΟΣ Ν. ΚΑΜΠΟΥΡΑΚΗΣ ΤΟΠΟΓΡΑΦΟΣ - ΠΟΛΙΤΙΚΟΣ ΜΗΧ/ΚΟΣ	



ΟΡΙΟΘΕΤΗΣΗ ΑΡΧΑΙΟΛΟΓΙΚΟΥ ΧΩΡΟΥ ΣΤΑ ΜΕΣΚΛΑ
ΔΗΜΟΥ ΠΛΑΤΑΝΙΑ, Π.Ε. ΧΑΝΙΩΝ, ΠΕΡΙΦΕΡΕΙΑΣ ΚΡΗΤΗΣ
ΚΕ' ΕΠΚΑ

ΠΙΝΑΚΑΣ ΣΥΝΤΕΤΑΓΜΕΝΩΝ

ΣΗΜΕΙΟ	ΔΙΑΓΡΑΜΜΑ 1:5000	Φ.Χ. 1:50000	ΣΥΝ/ΝΗ Χ [ΕΓΣΑ '87]	ΣΥΝ/ΝΗ Υ [ΕΓΣΑ '87]
44	9407/7	ΠΕΡΙΒΟΛΙΑ	495571.00	3917872.00
45	9407/7	ΠΕΡΙΒΟΛΙΑ	495628.00	3917930.00
46	9407/7	ΠΕΡΙΒΟΛΙΑ	495756.00	3918004.00
47	9407/7	ΠΕΡΙΒΟΛΙΑ	495841.00	3917925.00
48	9407/7	ΠΕΡΙΒΟΛΙΑ	495894.00	3917869.00
49	9407/7	ΠΕΡΙΒΟΛΙΑ	495995.00	3917946.00
50	9407/7	ΠΕΡΙΒΟΛΙΑ	496114.00	3917807.00
51	9407/7	ΠΕΡΙΒΟΛΙΑ	496161.00	3917793.00
52	9407/7	ΠΕΡΙΒΟΛΙΑ	496215.00	3917757.00
53	9407/7	ΠΕΡΙΒΟΛΙΑ	496274.00	3917750.00
54	9407/7	ΠΕΡΙΒΟΛΙΑ	496330.54	3917726.53
55	9407/7	ΠΕΡΙΒΟΛΙΑ	496344.07	3917682.97
56	9407/7	ΠΕΡΙΒΟΛΙΑ	496271.18	3917471.34
57	9407/7	ΠΕΡΙΒΟΛΙΑ	496292.66	3917345.91
58	9407/7	ΠΕΡΙΒΟΛΙΑ	496333.08	3917295.75
59	9407/7	ΠΕΡΙΒΟΛΙΑ	496421.42	3917278.19
60	9407/7	ΠΕΡΙΒΟΛΙΑ	496422.16	3917255.10
61	9407/7	ΠΕΡΙΒΟΛΙΑ	496502.19	3917237.81
62	9407/7	ΠΕΡΙΒΟΛΙΑ	496542.78	3917212.38
63	9407/7	ΠΕΡΙΒΟΛΙΑ	496559.70	3917149.18
64	9407/7	ΠΕΡΙΒΟΛΙΑ	496566.74	3917116.09
65	9407/7	ΠΕΡΙΒΟΛΙΑ	496647.87	3917112.38
66	9407/7	ΠΕΡΙΒΟΛΙΑ	496665.15	3917074.25
67	9407/7	ΠΕΡΙΒΟΛΙΑ	496695.24	3917070.05
68	9407/7	ΠΕΡΙΒΟΛΙΑ	496712.92	3917050.85
69	9407/8	ΧΑΝΙΑ	496778.24	3917052.02
70	9417/2	ΧΑΝΙΑ	496886.50	3916956.80
71	9417/2	ΧΑΝΙΑ	496956.83	3916929.57
72	9417/2	ΧΑΝΙΑ	497026.49	3916920.10
73	9417/2	ΧΑΝΙΑ	497091.62	3916895.30
74	9417/2	ΧΑΝΙΑ	497125.54	3916865.01
75	9417/2	ΧΑΝΙΑ	497131.81	3916834.83
76	9417/2	ΧΑΝΙΑ	497128.56	3916793.81
77	9417/2	ΧΑΝΙΑ	497136.02	3916743.82
78	9417/2	ΧΑΝΙΑ	497167.57	3916715.94
79	9417/2	ΧΑΝΙΑ	497068.10	3916540.09
80	9417/2	ΧΑΝΙΑ	497000.00	3916475.00
81	9417/2	ΧΑΝΙΑ	496917.88	3916376.05
82	9417/2	ΧΑΝΙΑ	496871.87	3916302.49

ΥΠΟΥΡΓΕΙΟ ΠΟΛΙΤΙΣΜΟΥ
ΚΑΙ ΤΟΥΡΙΣΜΟΥ
Δ/ΝΣΗ ΤΟΠΟΓΡΑΦΗΣΕΩΝ
ΦΩΤΟΓΡΑΜΜΕΤΡΙΑΣ & ΚΤΗΜΑΤΟΛΟΓΙΟΥ

Αρχ\κός χώρος στη θέση Μεσκλά, Δ. Πλατανιά, Π.Ε. Χανίων, ΚΕ' ΕΠΚΑ

83	9417/1	ΒΑΤΟΛΑΚΟΣ	496733.86	3916204.41
84	9417/1	ΒΑΤΟΛΑΚΟΣ	496641.85	3916045.03
85	9417/1	ΒΑΤΟΛΑΚΟΣ	496434.23	3915872.83
86	9417/1	ΒΑΤΟΛΑΚΟΣ	496369.50	3915874.39
87	9417/1	ΒΑΤΟΛΑΚΟΣ	496319.58	3915858.02
88	9417/1	ΒΑΤΟΛΑΚΟΣ	496229.89	3915868.15
89	9417/1	ΒΑΤΟΛΑΚΟΣ	496179.20	3915864.25
90	9417/1	ΒΑΤΟΛΑΚΟΣ	496040.37	3915883.74
91	9417/1	ΒΑΤΟΛΑΚΟΣ	495859.97	3915891.97
92	9417/1	ΒΑΤΟΛΑΚΟΣ	495851.50	3915954.22
93	9417/1	ΒΑΤΟΛΑΚΟΣ	495793.85	3916126.75
94	9417/1	ΒΑΤΟΛΑΚΟΣ	495768.79	3916165.72
95	9417/1	ΒΑΤΟΛΑΚΟΣ	495755.21	3916285.82
96	9417/1	ΒΑΤΟΛΑΚΟΣ	495670.92	3916400.80
97	9417/1	ΒΑΤΟΛΑΚΟΣ	495672.29	3916453.03
98	9417/1	ΒΑΤΟΛΑΚΟΣ	495655.94	3916497.57
99	9417/1	ΒΑΤΟΛΑΚΟΣ	495690.34	3916567.42
100	9417/1	ΒΑΤΟΛΑΚΟΣ	495682.25	3916695.56
101	9417/1	ΒΑΤΟΛΑΚΟΣ	495633.81	3916723.28
102	9417/1	ΒΑΤΟΛΑΚΟΣ	495605.77	3916786.94
103	9417/1	ΒΑΤΟΛΑΚΟΣ	495500.51	3916868.13
104	9417/1	ΒΑΤΟΛΑΚΟΣ	495497.00	3916888.00
105	9417/1	ΒΑΤΟΛΑΚΟΣ	495508.00	3916902.00
106	9417/1	ΒΑΤΟΛΑΚΟΣ	495503.00	3916928.00
107	9417/1	ΒΑΤΟΛΑΚΟΣ	495464.00	3916944.00
108	9417/1	ΒΑΤΟΛΑΚΟΣ	495465.00	3916969.00
109	9407/7	ΠΕΡΙΒΟΛΙΑ	495490.59	3917012.39
110	9407/7	ΠΕΡΙΒΟΛΙΑ	495529.36	3917048.16
111	9407/7	ΠΕΡΙΒΟΛΙΑ	495522.00	3917071.00
112	9407/7	ΠΕΡΙΒΟΛΙΑ	495466.00	3917117.00
113	9407/7	ΠΕΡΙΒΟΛΙΑ	495434.27	3917134.22
114	9407/7	ΠΕΡΙΒΟΛΙΑ	495402.00	3917173.00
115	9407/7	ΠΕΡΙΒΟΛΙΑ	495427.00	3917250.00
116	9407/7	ΠΕΡΙΒΟΛΙΑ	495462.00	3917332.00
117	9407/7	ΠΕΡΙΒΟΛΙΑ	495484.00	3917361.00
118	9407/7	ΠΕΡΙΒΟΛΙΑ	495589.79	3917441.75
119	9407/7	ΠΕΡΙΒΟΛΙΑ	495642.94	3917458.90
120	9407/7	ΠΕΡΙΒΟΛΙΑ	495662.32	3917498.19
121	9407/7	ΠΕΡΙΒΟΛΙΑ	495667.85	3917549.64
122	9407/7	ΠΕΡΙΒΟΛΙΑ	495682.25	3917562.92
123	9407/7	ΠΕΡΙΒΟΛΙΑ	495693.00	3917600.00
124	9407/7	ΠΕΡΙΒΟΛΙΑ	495692.39	3917614.30
125	9407/7	ΠΕΡΙΒΟΛΙΑ	495672.68	3917626.91
126	9407/7	ΠΕΡΙΒΟΛΙΑ	495638.79	3917616.66
127	9407/7	ΠΕΡΙΒΟΛΙΑ	495625.38	3917621.39

Αρχ\κός χώρος στη θέση Μεσκλά, Δ. Πλατανιά, Π.Ε. Χανίων, ΚΕ' ΕΠΚΑ

128	9407/7	ΠΕΡΙΒΟΛΙΑ	495635.63	3917675.75
129	9407/7	ΠΕΡΙΒΟΛΙΑ	495630.11	3917697.81
130	9407/7	ΠΕΡΙΒΟΛΙΑ	495596.21	3917711.21
131	9407/7	ΠΕΡΙΒΟΛΙΑ	495594.64	3917737.21
132	9407/7	ΠΕΡΙΒΟΛΙΑ	495576.50	3917772.66
133	9407/7	ΠΕΡΙΒΟΛΙΑ	495589.12	3917822.29
134	9407/7	ΠΕΡΙΒΟΛΙΑ	495581.23	3917831.75
135	9407/7	ΠΕΡΙΒΟΛΙΑ	495559.00	3917835.00
44	9407/7	ΠΕΡΙΒΟΛΙΑ	495571.00	3917872.00

Το παρόν σχέδιο συνοδεύει το με αριθμό πρωτ. ΥΠΟΥΡΓΕΙΟΥ ΠΟΛΙΤΙΣΜΟΥ ΚΑΙ ΤΟΥΡΙΣΜΟΥ/ΓΔΑΠΚ/ΑΡΧ/Α1 Φ 43/41107/2026/24-04-2012 του Τμήματος Αρχαιολογικών Χώρων, Μνημείων και Αρχαιογνωστικής Έρευνας της Διεύθυνσης Προϊστορικών και Κλασικών Αρχαιοτήτων του Υπουργείου Πολιτισμού και Τουρισμού.



ΥΠΟΥΡΓΕΙΟ ΠΟΛΙΤΙΣΜΟΥ ΚΑΙ ΤΟΥΡΙΣΜΟΥ
Δ/ΝΣΗ ΤΟΠΟΓΡΑΦΗΣΕΩΝ
ΦΩΤΟΓΡΑΜΜΕΤΡΙΑΣ & ΚΤΗΜΑΤΟΛΟΓΙΟΥ

Αρχ\κός χώρος στη θέση Μεσκλά, Δ. Πλατανιά, Π.Ε. Χανίων, ΚΕ' ΕΠΚΑ

ΔΙΟΡΘΩΣΕΙΣ ΣΦΑΛΜΑΤΩΝ

(2)

Στην υπ' αριθμ. 6496/1373/22.2.2012 απόφαση του Γενικού Γραμματέα της Αποκεντρωμένης Διοίκησης Αιγαίου, που δημοσιεύθηκε στο ΦΕΚ/70/Α.Α.Π/7.3.2011, γίνεται διόρθωση:

από το εσφαλμένο: «Αποφασίζουμε .... Η προς απαλλοτρίωση έκταση εμβαδού 1.807 τ.μ. αποτελεί τμήμα εκ του ακινήτου με ΚΜ 2243 γαιών Εξοχής Κω»,

στο ορθό: «Αποφασίζουμε .... Η προς απαλλοτρίωση έκταση εμβαδού 1.807 τ.μ. αποτελεί τμήμα εκ του ακινήτου με ΚΜ 2234 γαιών Εξοχής Κω».

(Από την Αποκεντρωμένη Διοίκηση Αιγαίου)

ΕΘΝΙΚΟ ΤΥΠΟΓΡΑΦΕΙΟ

ΕΦΗΜΕΡΙΣ ΤΗΣ ΚΥΒΕΡΝΗΣΕΩΣ

ΤΙΜΗ ΠΩΛΗΣΗΣ ΦΥΛΛΩΝ ΤΗΣ ΕΦΗΜΕΡΙΔΑΣ ΤΗΣ ΚΥΒΕΡΝΗΣΕΩΣ

Σε έντυπη μορφή:

- Για τα Φ.Ε.Κ. από 1 έως 16 σελίδες σε 1 € προσαυξανόμενη κατά 0,20 € για κάθε επιπλέον οκτασέλιδο ή μέρος αυτού.
- Για τα φωτοαντίγραφα Φ.Ε.Κ. σε 0,15 € ανά σελίδα.

Σε μορφή DVD/CD:

Τεύχος	Ετήσια έκδοση	Τριμηνιαία έκδοση	Μηνιαία έκδοση
Α΄	150 €	40 €	15 €
Β΄	300 €	80 €	30 €
Γ΄	50 €	-	-
Υ.Ο.Δ.Δ.	50 €	-	-
Δ΄	110 €	30 €	-

Τεύχος	Ετήσια έκδοση	Τριμηνιαία έκδοση	Μηνιαία έκδοση
Α.Α.Π.	110 €	30 €	-
Ε.Β.Ι.	100 €	-	-
Α.Ε.Δ.	5 €	-	-
Δ.Δ.Σ.	200 €	-	20 €
Α.Ε.-Ε.Π.Ε.	-	-	100 €

- Η τιμή πώλησης μεμονωμένων Φ.Ε.Κ. σε μορφή cd-rom από εκείνα που διατίθενται σε ψηφιακή μορφή και μέχρι 100 σελίδες, σε 5 € προσαυξανόμενη κατά 1 € ανά 50 σελίδες.

ΕΤΗΣΙΕΣ ΣΥΝΔΡΟΜΕΣ Φ.Ε.Κ.

Τεύχος	Έντυπη μορφή
Α΄	225 €
Β΄	320 €
Γ΄	65 €
Υ.Ο.Δ.Δ.	65 €

Τεύχος	Έντυπη μορφή
Δ΄	160 €
Α.Α.Π.	160 €
Ε.Β.Ι.	65 €
Α.Ε.Δ.	10 €

Τεύχος	Έντυπη μορφή
Α.Ε.-Ε.Π.Ε.	2.250 €
Δ.Δ.Σ.	225 €
Α.Σ.Ε.Π.	70 €
Ο.Π.Κ.	-

- Το τεύχος Α.Σ.Ε.Π. (έντυπη μορφή) θα αποστέλλεται σε συνδρομητές ταχυδρομικά, με την επιβάρυνση των 70 €, ποσό το οποίο αφορά τα ταχυδρομικά έξοδα.

- Η καταβολή γίνεται σε όλες τις Δημόσιες Οικονομικές Υπηρεσίες (Δ.Ο.Υ.). Το πρωτότυπο διπλότυπο (έγγραφο αριθμ. πρωτ. 9067/28.2.2005 2η Υπηρεσία Επιτρόπου Ελεγκτικού Συνεδρίου) με φροντίδα των ενδιαφερομένων, πρέπει να αποστέλλεται ή να κατατίθεται στο Εθνικό Τυπογραφείο (Καποδιστρίου 34, Τ.Κ. 104 32 Αθήνα).
- Σημειώνεται ότι φωτοαντίγραφα διπλοτύπων, ταχυδρομικές Επιταγές για την εξόφληση της συνδρομής, δεν γίνονται δεκτά και θα επιστρέφονται.
- Οι οργανισμοί τοπικής αυτοδιοίκησης, τα νομικά πρόσωπα δημοσίου δικαίου, τα μέλη της Ένωσης Ιδιοκτητών Ημερησίου Τύπου Αθηνών και Επαρχίας, οι τηλεοπτικοί και ραδιοφωνικοί σταθμοί, η Ε.Σ.Η.Ε.Α, τα τριτοβάθμια συνδικαλιστικά όργανα και οι τριτοβάθμιες επαγγελματικές ενώσεις δικαιούνται έκπτωσης πενήντα τοις εκατό (50%) επί της ετήσιας συνδρομής.
- Το ποσό υπέρ ΤΑ.Π.Ε.Τ. (5% επί του ποσού συνδρομής), καταβάλλεται ολόκληρο (Κ.Α.Ε. 3512) και υπολογίζεται πριν την έκπτωση.
- Στην Ταχυδρομική συνδρομή του τεύχους Α.Σ.Ε.Π. δεν γίνεται έκπτωση.

Πληροφορίες για δημοσιεύματα που καταχωρίζονται στα Φ.Ε.Κ. στο τηλ.: 210 5279000.
Φωτοαντίγραφα παλαιών Φ.Ε.Κ.: τηλ.: 210 8220885.

Τα φύλλα όλων των τευχών της Εφημερίδας της Κυβερνήσεως διατίθενται δωρεάν σε ηλεκτρονική μορφή από την ιστοσελίδα του Εθνικού Τυπογραφείου (www.et.gr)

Ηλεκτρονική Διεύθυνση: http://www.et.gr - e-mail: webmaster.et@et.gr

ΟΙ ΥΠΗΡΕΣΙΕΣ ΕΞΥΠΗΡΕΤΗΣΗΣ ΠΟΛΙΤΩΝ ΛΕΙΤΟΥΡΓΟΥΝ ΚΑΘΗΜΕΡΙΝΑ ΑΠΟ 08:00 ΜΕΧΡΙ 13:30



ΑΠΟ ΤΟ ΕΘΝΙΚΟ ΤΥΠΟΓΡΑΦΕΙΟ
ΚΑΠΟΔΙΣΤΡΙΟΥ 34 * ΑΘΗΝΑ 104 32 * ΤΗΛ. 210 52 79 000 * FAX 210 52 21 004